


PLAN PARCELACIJE "APARTMANSKO NASELJE ALAIN" LJUBNIĆI

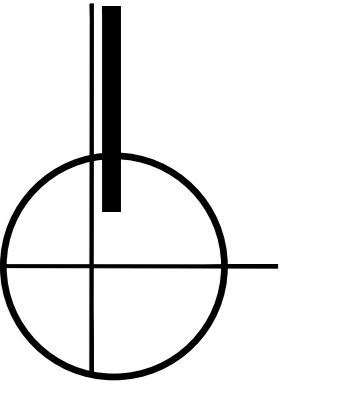

POSTOJEĆE STANJE
NAMJENA, SPRATNOST I KATEGORIJA OBJEKTA
M 1 : 1 000

LEGENDA


- GRANICA OBUHVATA
- REGULACIONA LINIJA GRAĐEVINSKE PARCELE
- REGULACIONA LINIJA SAOBRAĆAJNICE
- GRAĐEVINSKA LINIJA OBJEKTA
- SP1 PLANIRANI OBJEKTI I SPRATNOST

NAMJENA PLANIRANIH OBJEKATA

- INDIVIDUALNI STAMBENI OBJEKTI
- SAOBRAĆAJNE POVRŠINE
- UREĐENE SLOBODNE ZELENE POVRŠINE (urbani mobilijar, zelenilo, parkiranje i sl.)

KATEGORIZACIJA PREMA STEPENU STABILNOSTI

- UST USLOVNO STABILAN TEREN
- NS NESTABILAN TEREN

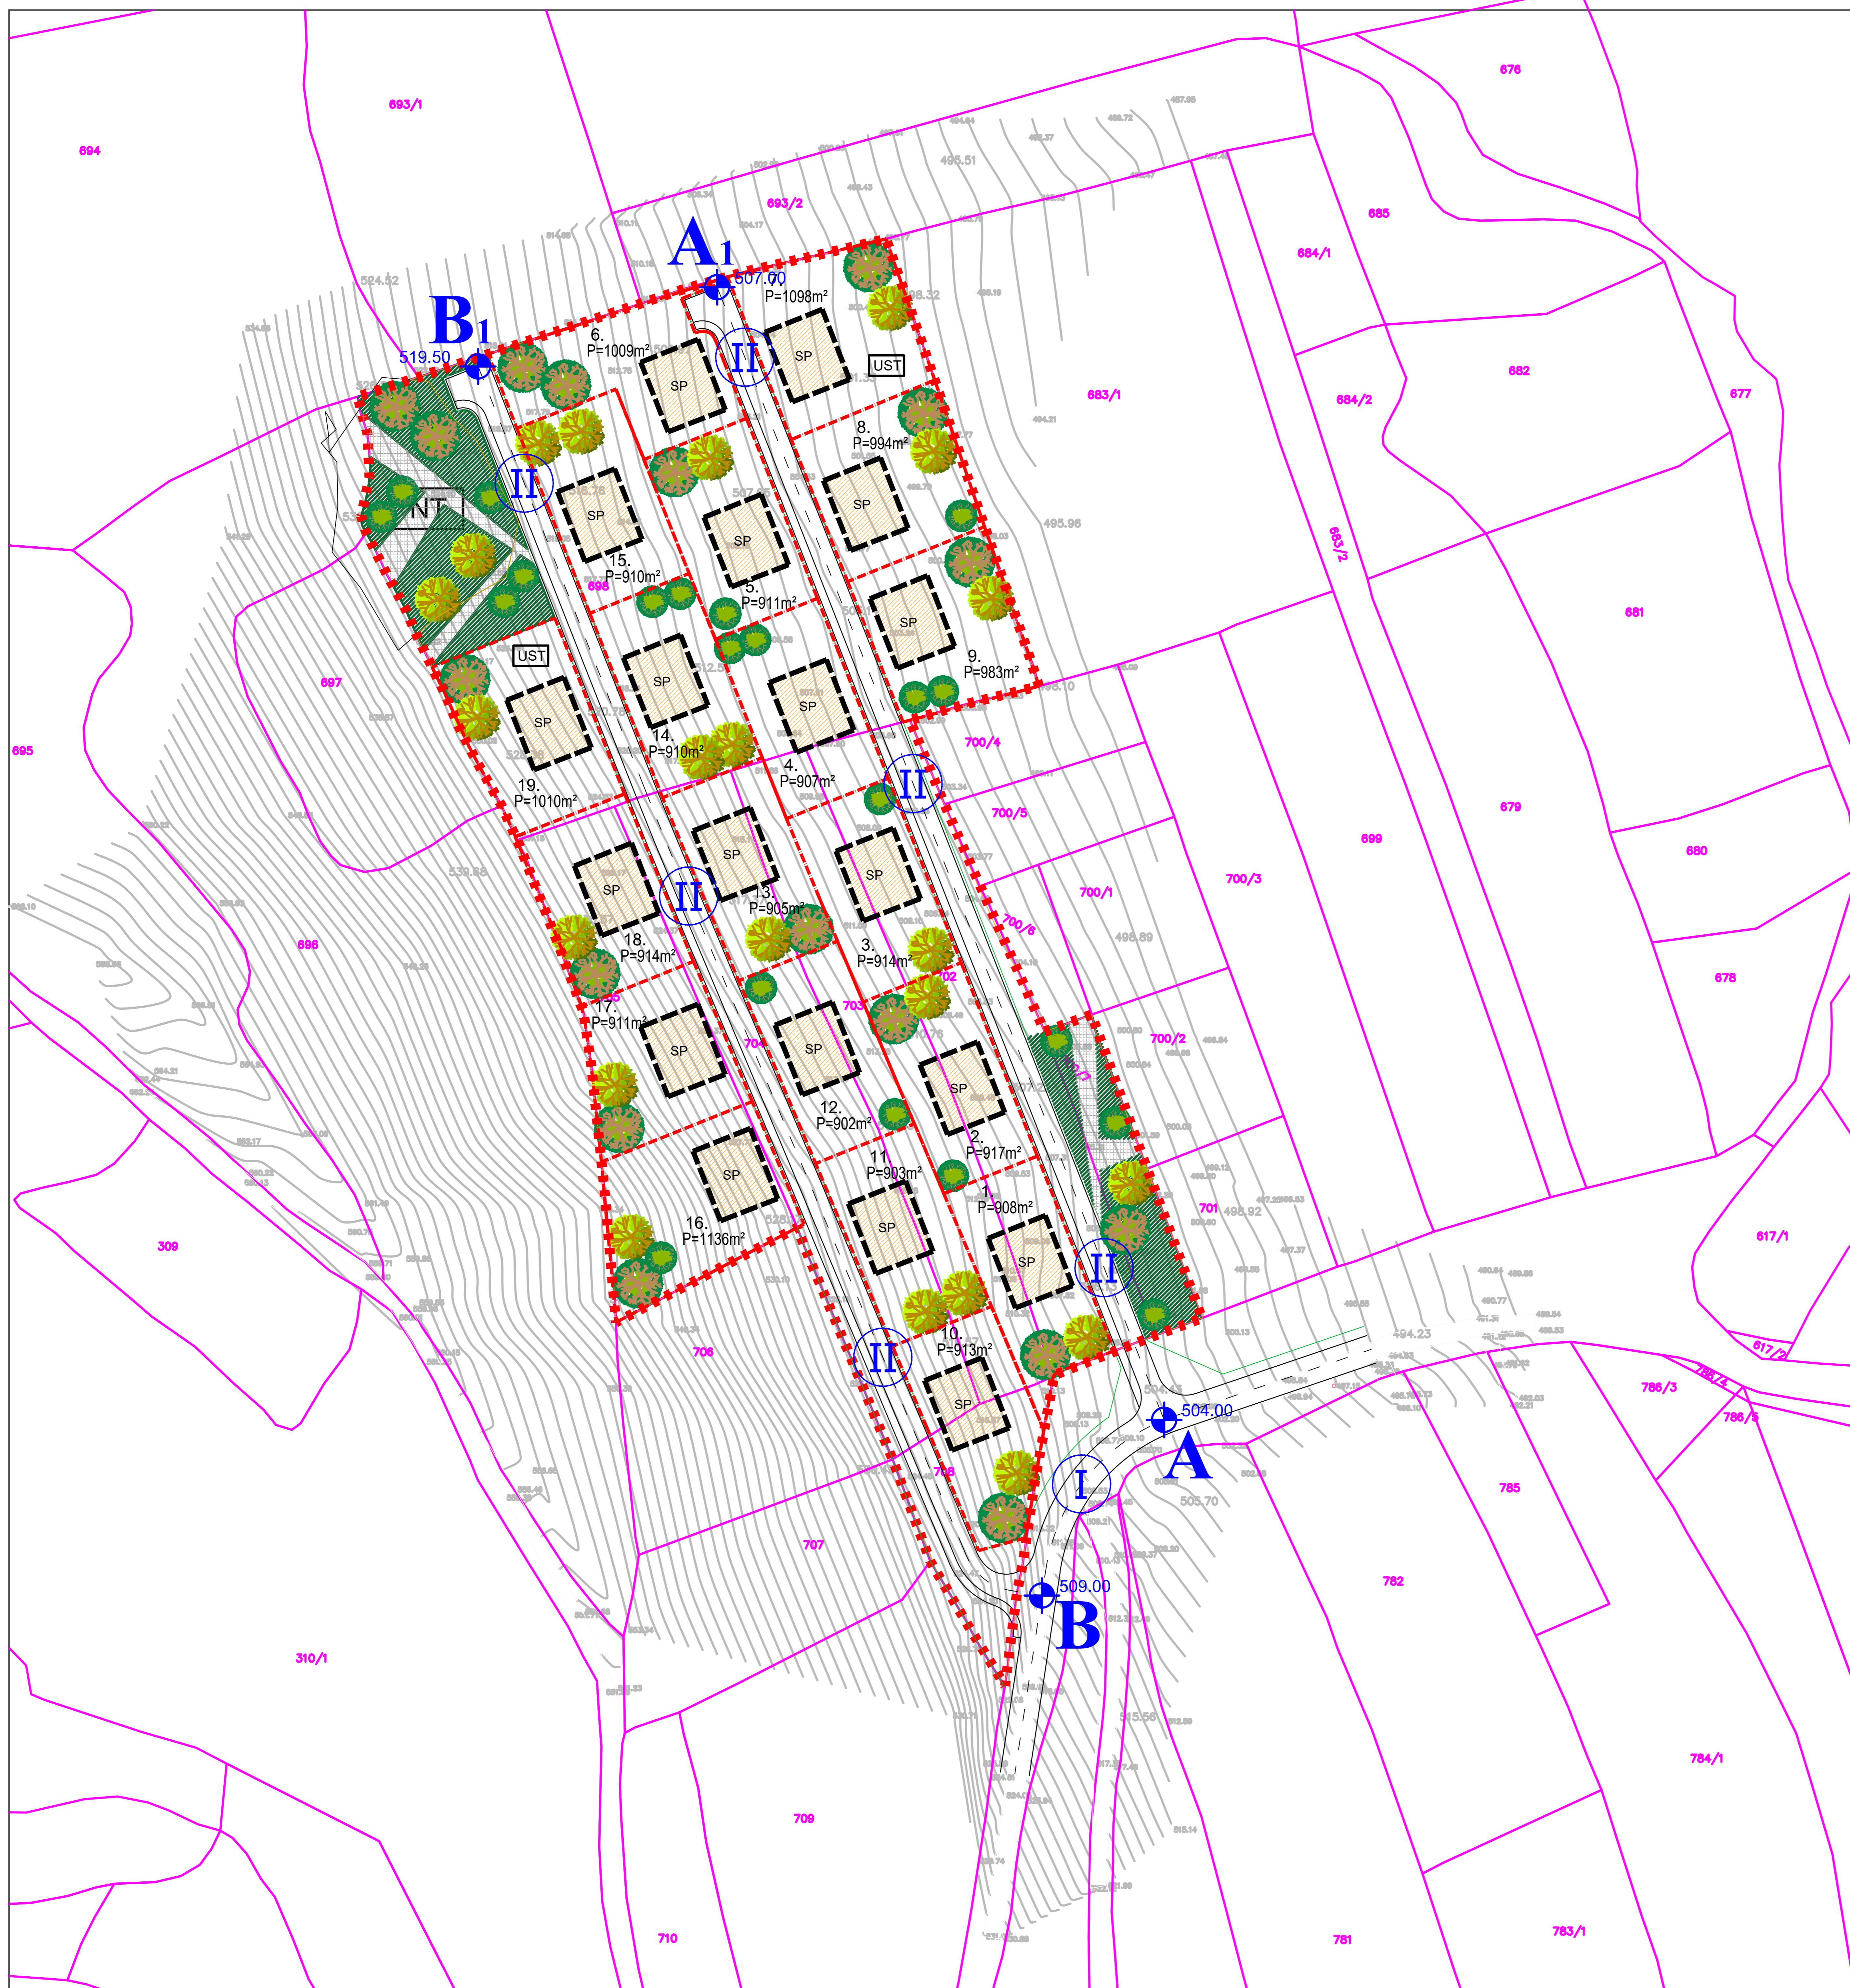

ZAVOD ZA PLANIRANJE RAZVOJA KANTONA SARAJEVO

NARUČILAC:	NAČELNIK OPĆINE ILIJAŠ SARAJEVO	RAZMJERA:	DIMENZIJA (cm):
ELABORAT:	PLAN PARCELACIJE "APARTMANSKO NASELJE ALAIN" LJUBNIĆI	1:1000	594 x 420
FAZA:	URBANIZAM	DATUM:	BROJ PRILOGA:
SADRŽAJ:	URBANISTIČKO RJEŠENJE RAZMJESTAJ OBJEKATA SA NAMJENOM I SPRATNOŠĆU	VII, 2021.	5.