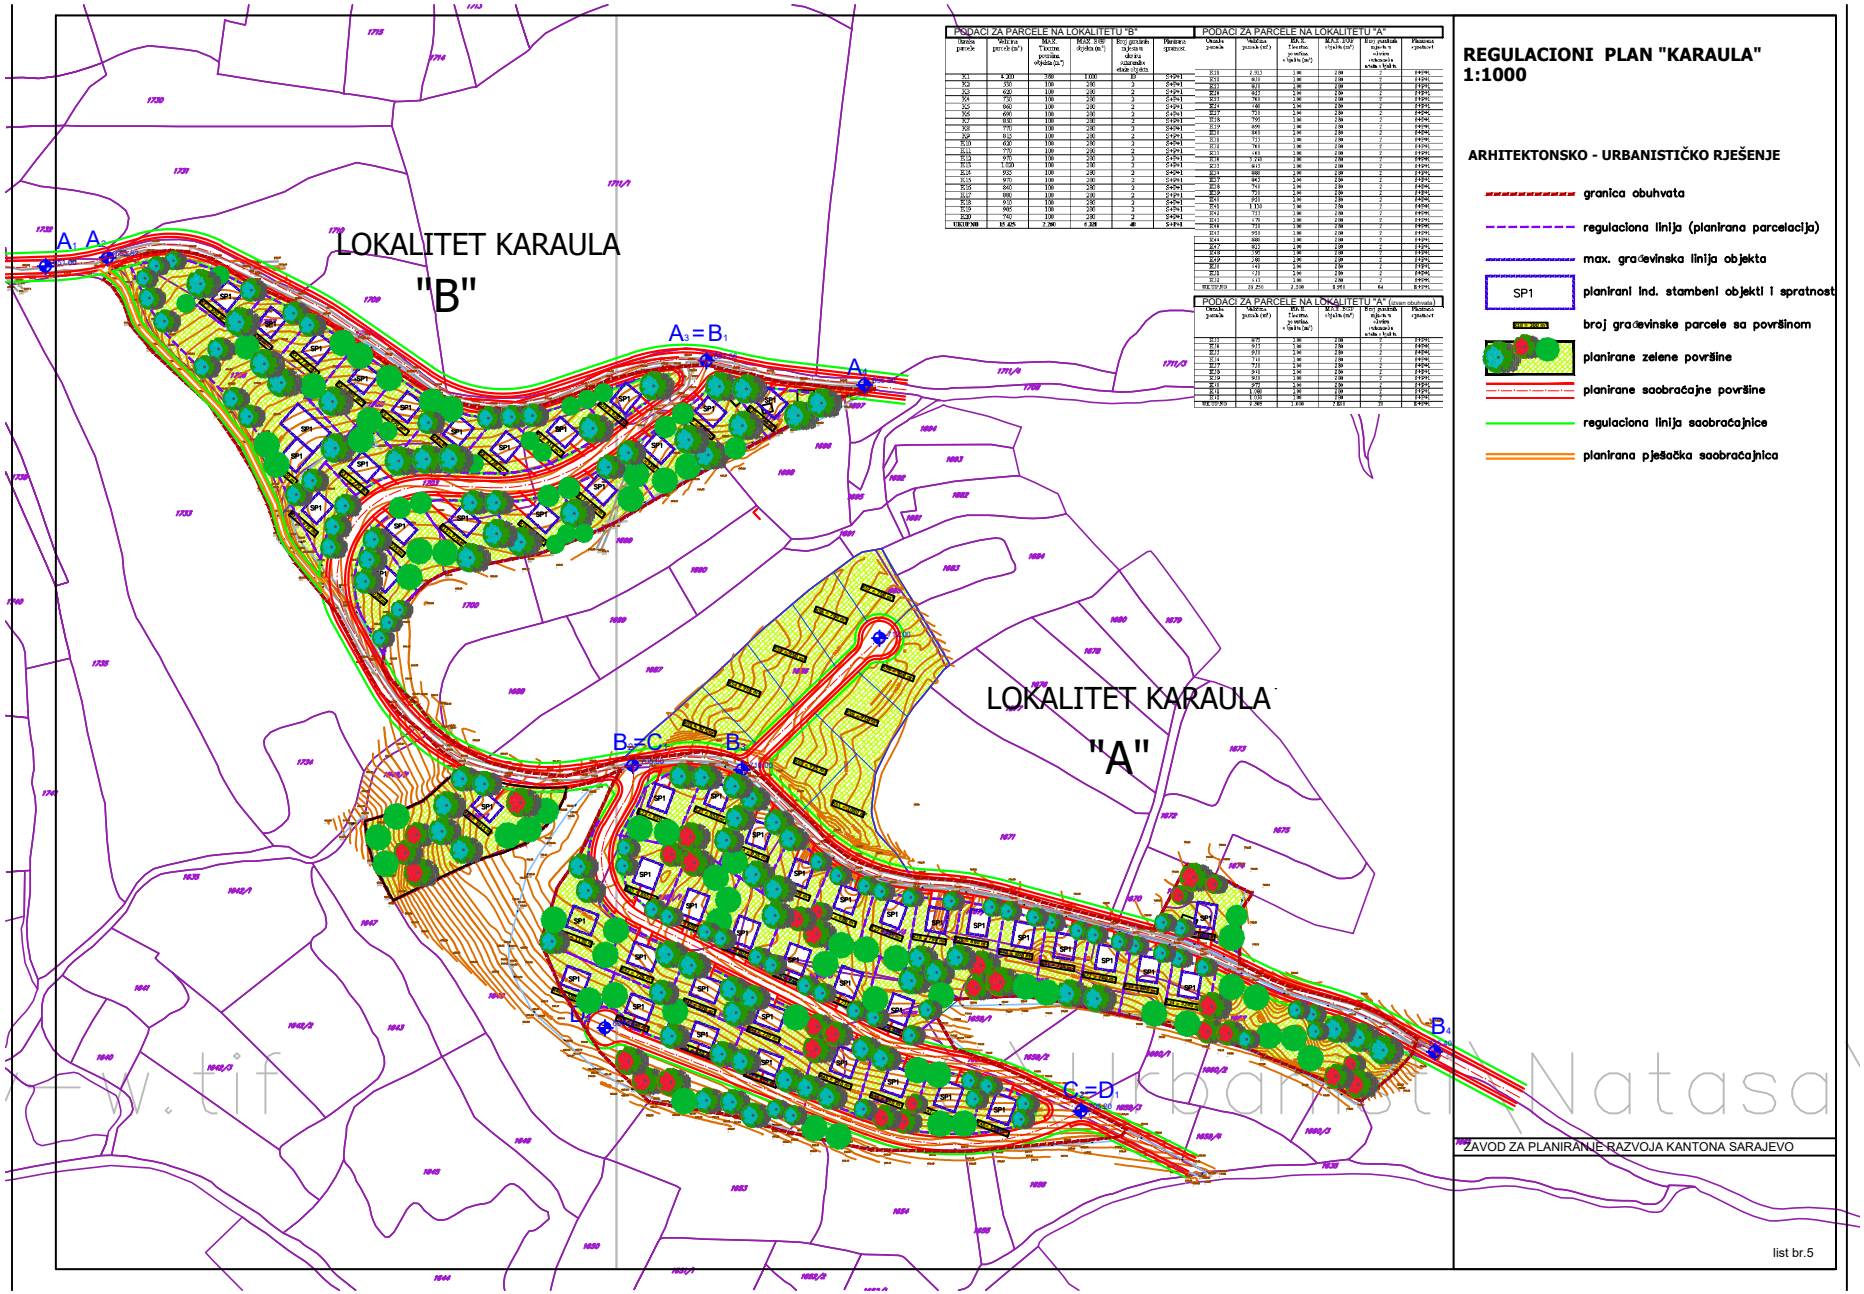

PODACI ZA PARCELE NA LOKALITETU "B"

Oznaka parcele	Veličina parcele (m²)	MAX. Učešće površina objekta (u %)	MAX. BRI dužina (m')	Broj gradivih nadzemnih etaža (+1 etaža)	Planirana namjena
1	6.203	100	1.000	10	S+P+1
2	350	100	200	2	S+P+1
3	420	100	200	2	S+P+1
4	730	100	200	2	S+P+1
5	980	100	200	2	S+P+1
6	690	100	200	2	S+P+1
7	830	100	200	2	S+P+1
8	770	100	200	2	S+P+1
9	810	100	200	2	S+P+1
10	630	100	200	2	S+P+1
11	770	100	200	2	S+P+1
12	975	100	200	2	S+P+1
13	1.020	100	200	2	S+P+1
14	935	100	200	2	S+P+1
15	970	100	200	2	S+P+1
16	840	100	200	2	S+P+1
17	880	100	200	2	S+P+1
18	970	100	200	2	S+P+1
19	960	100	200	2	S+P+1
20	790	100	200	2	S+P+1
UKUPNO	15.425	2.200	4.200	ukupno	S+P+1

PODACI ZA PARCELE NA LOKALITETU "A"

Oznaka parcele	Veličina parcele (m²)	MAX. Učešće površina objekta (u %)	MAX. BRI dužina (m')	Broj gradivih nadzemnih etaža (+1 etaža)	Planirana namjena
1	1.353	100	200	2	S+P+1
2	810	100	200	2	S+P+1
3	823	100	200	2	S+P+1
4	763	100	200	2	S+P+1
5	680	100	200	2	S+P+1
6	723	100	200	2	S+P+1
7	790	100	200	2	S+P+1
8	699	100	200	2	S+P+1
9	843	100	200	2	S+P+1
10	721	100	200	2	S+P+1
11	743	100	200	2	S+P+1
12	661	100	200	2	S+P+1
13	1.450	100	200	2	S+P+1
14	811	100	200	2	S+P+1
15	880	100	200	2	S+P+1
16	943	100	200	2	S+P+1
17	761	100	200	2	S+P+1
18	723	100	200	2	S+P+1
19	931	100	200	2	S+P+1
20	1.120	100	200	2	S+P+1
21	721	100	200	2	S+P+1
22	179	100	200	2	S+P+1
23	721	100	200	2	S+P+1
24	953	100	200	2	S+P+1
25	880	100	200	2	S+P+1
26	922	100	200	2	S+P+1
27	790	100	200	2	S+P+1
28	280	100	200	2	S+P+1
29	443	100	200	2	S+P+1
30	723	100	200	2	S+P+1
31	443	100	200	2	S+P+1
UKUPNO	29.250	3.100	6.200	62	S+P+1

PODACI ZA PARCELE NA LOKALITETU "A" (izvan obuhvata)

Oznaka parcele	Veličina parcele (m²)	MAX. Učešće površina objekta (u %)	MAX. BRI dužina (m')	Broj gradivih nadzemnih etaža (+1 etaža)	Planirana namjena
32	879	100	200	2	S+P+1
33	937	100	200	2	S+P+1
34	931	100	200	2	S+P+1
35	710	100	200	2	S+P+1
36	721	100	200	2	S+P+1
37	910	100	200	2	S+P+1
38	931	100	200	2	S+P+1
39	729	100	200	2	S+P+1
40	1.080	100	200	2	S+P+1
41	1.120	100	200	2	S+P+1
UKUPNO	9.965	1.000	2.000	20	S+P+1

REGULACIONI PLAN "KARAULA"
1:1000

ARHITEKTONSKO - URBANISTIČKO RJEŠENJE

- granica obuhvata
- regulaciona linija (planirana parcelacija)
- max. građevinska linija objekta
- SP1 — planirani ind. stambeni objekti i spratnost
- broj građevinske parcele sa površinom
- planirane zelene površine
- planirane saobraćajne površine
- regulaciona linija saobraćajnice
- planirana pješačka saobraćajnica

ZAVOD ZA PLANIRANJE RAZVOJA KANTONA SARAJEVO

list br.5